



PROFILO LONGITUDINALE TRATTO A-P



PROFILO LONGITUDINALE TRATTO P-Z

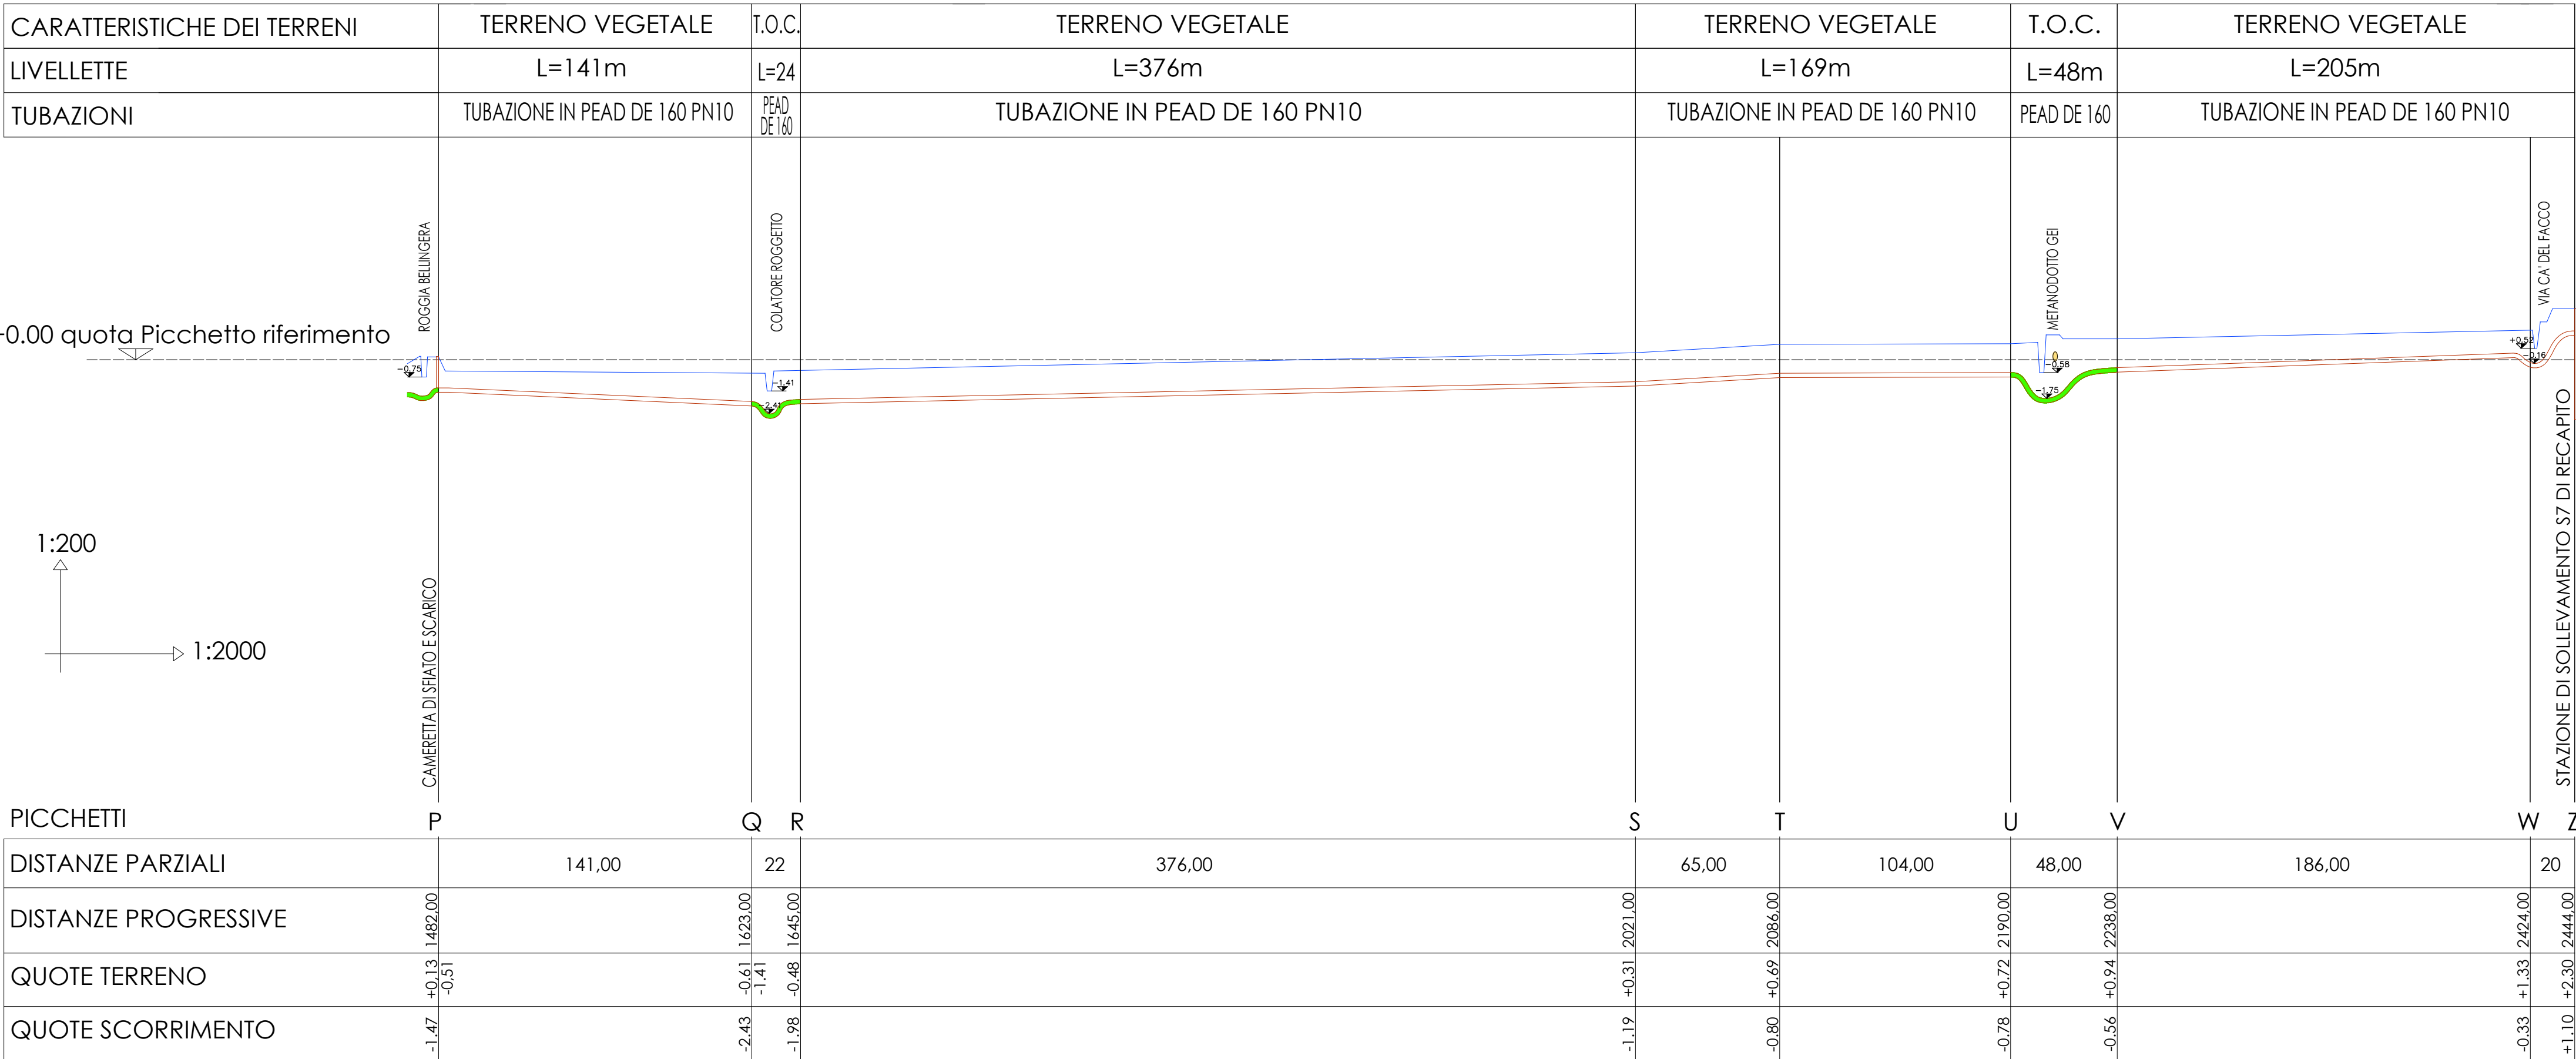

PROFILO LONGITUDINALE TRATTO 1-2-3

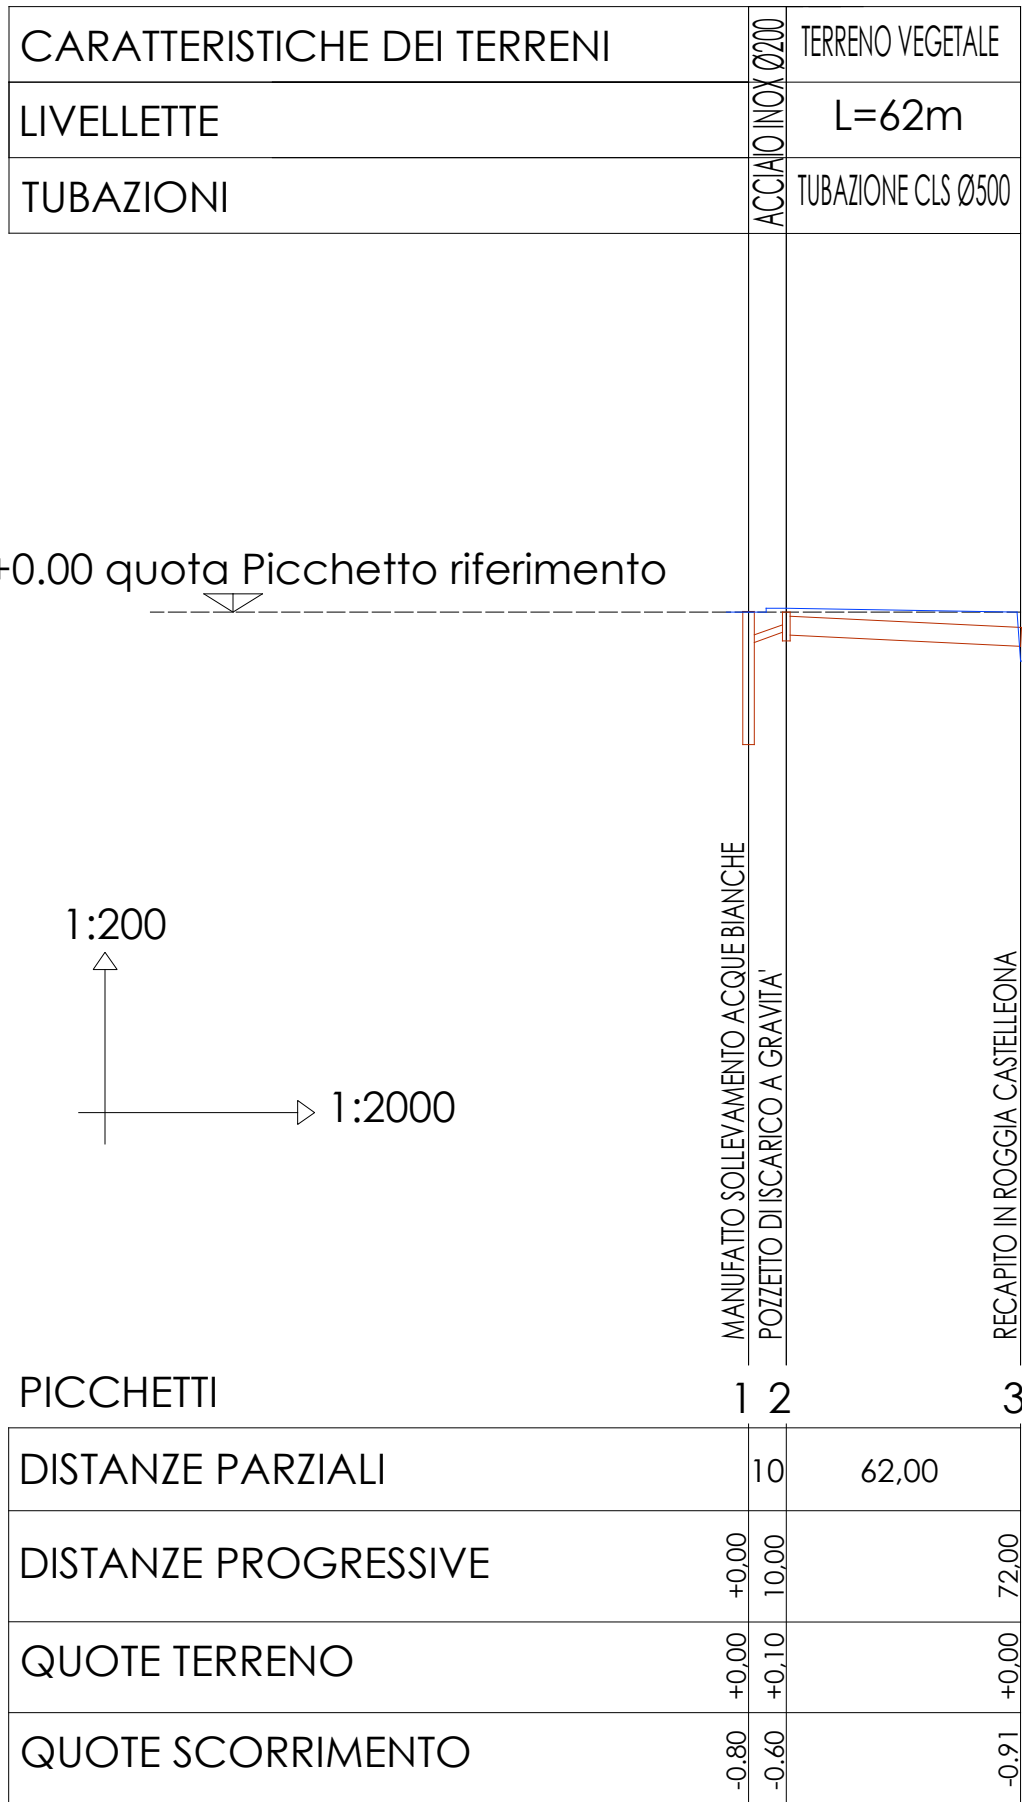

Servizio idrico integrato provincia di Cremona

Via del Macello, 14 - 26100 CREMONA
Tel. 0372/47911 - 0372/479239
PEC padania_acque@legalmail.it

TITOLO PROGETTO

RETE FOGNARIA DEL COMUNE DI FIESCO-SALVIROLA
Provincia di CREMONA

COLLETTORE FOGNARIO INTERCOMUNALE FIESCO-SALVIROLA

SERVIZIO	FOGNATURE	LIVELLO DI PROGETTAZIONE	DEFINITIVO	
N°	DATA	EMISSIONE	CONTROLLO	APPROVAZIONE
1	30/12/2016	EXT Ing. ARNETTI GP.	EXT Ing. BELLINI	EFD A. GUERESCHI
2				
3				
4				

Cod. com.	O-C043-1276	ELABORATO N°	TITOLO ELABORATO
Cod. prog.	PD048_2015_FGN_E	3	APPALTO
Cod. Ato	276		
Data	30/12/2016		
Scala	1:20-1:200	PROFILO LONGITUDINALE	

TIMBRO E FIRMA PROGETTISTA TITOLARE	PROGETTISTA	Ing. ARNETTI GIAN PAOLO
	INDIRIZZO STUDIO	Via Sanmicheli, 44 Orzinuovi (BS)
	RECAPITO TELEFONICO	3497428355
	INDIRIZZO E-MAIL	parnetti@libero.it
	INDIRIZZO PEC	gp.arnetti@pec.it

Il presente elaborato non potrà essere riprodotto, né distribuito senza l'autorizzazione scritta di questa Società che ne detiene la proprietà.

File: TAV.3.dwg