




RIEMPIMENTO TIPO 1 (1:20)
IN TERRENO VEGETALE
 $h \leq 1.50 \text{ m.}$

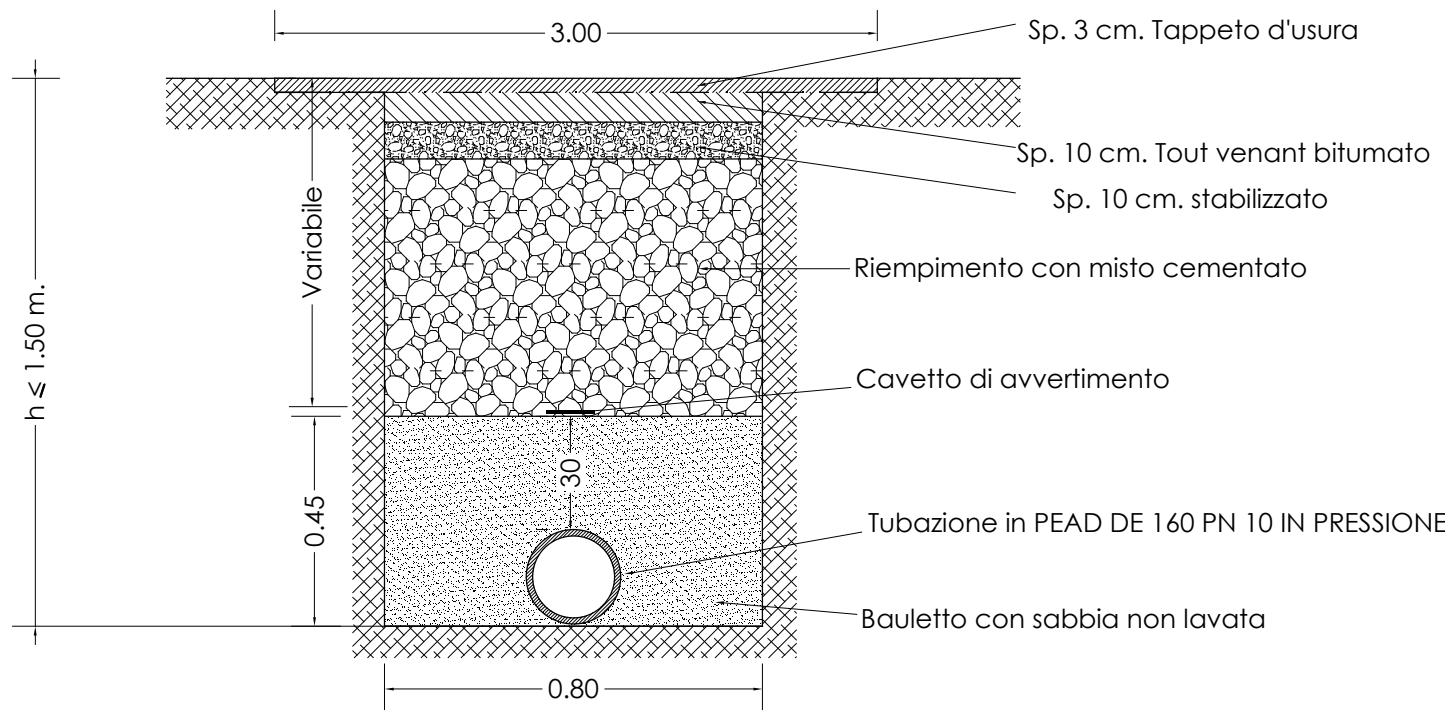

RIEMPIMENTO TIPO 3 (1:20)
SU STRADA ASFALTATA
 $h \leq 1.50 \text{ m.}$

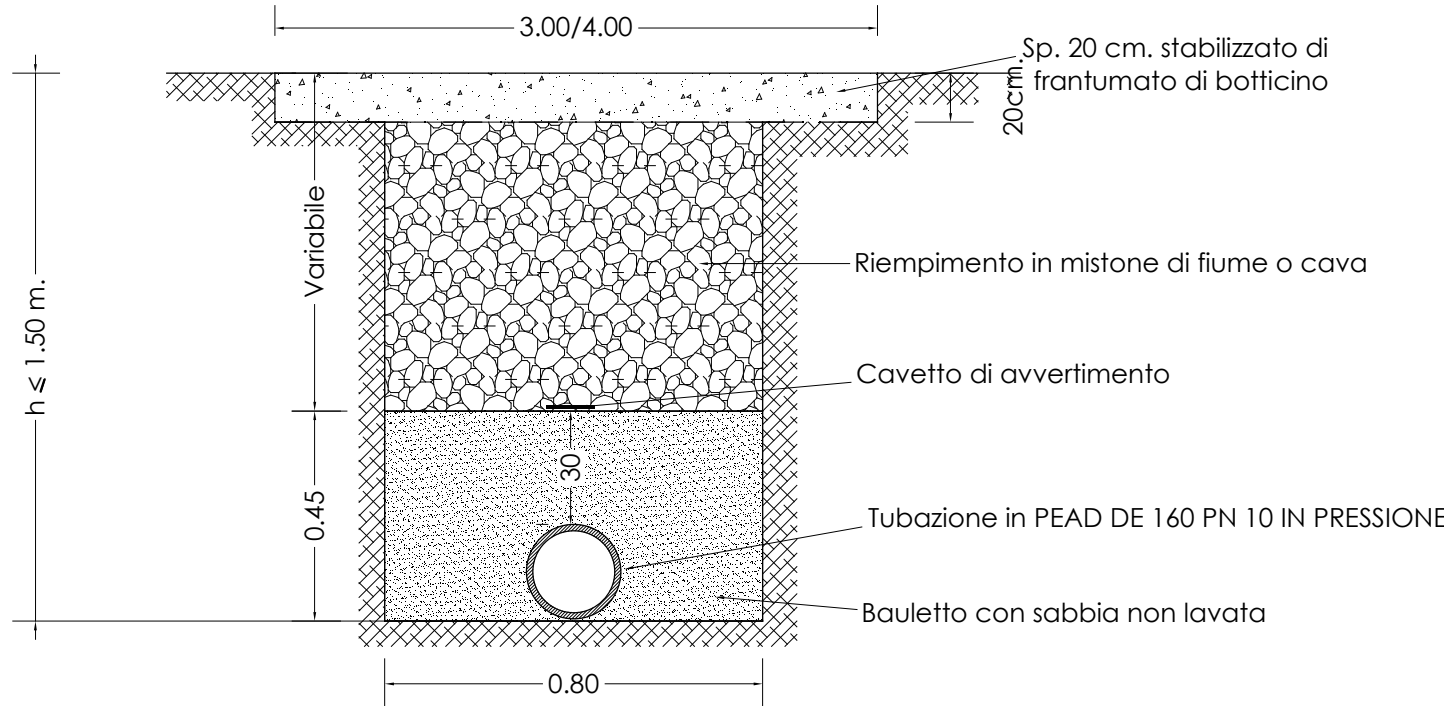

RIEMPIMENTO TIPO 2 (1:20)
ATTRAVERSAMENTO STRADA
STERRATA
 $h \leq 1.50 \text{ m.}$

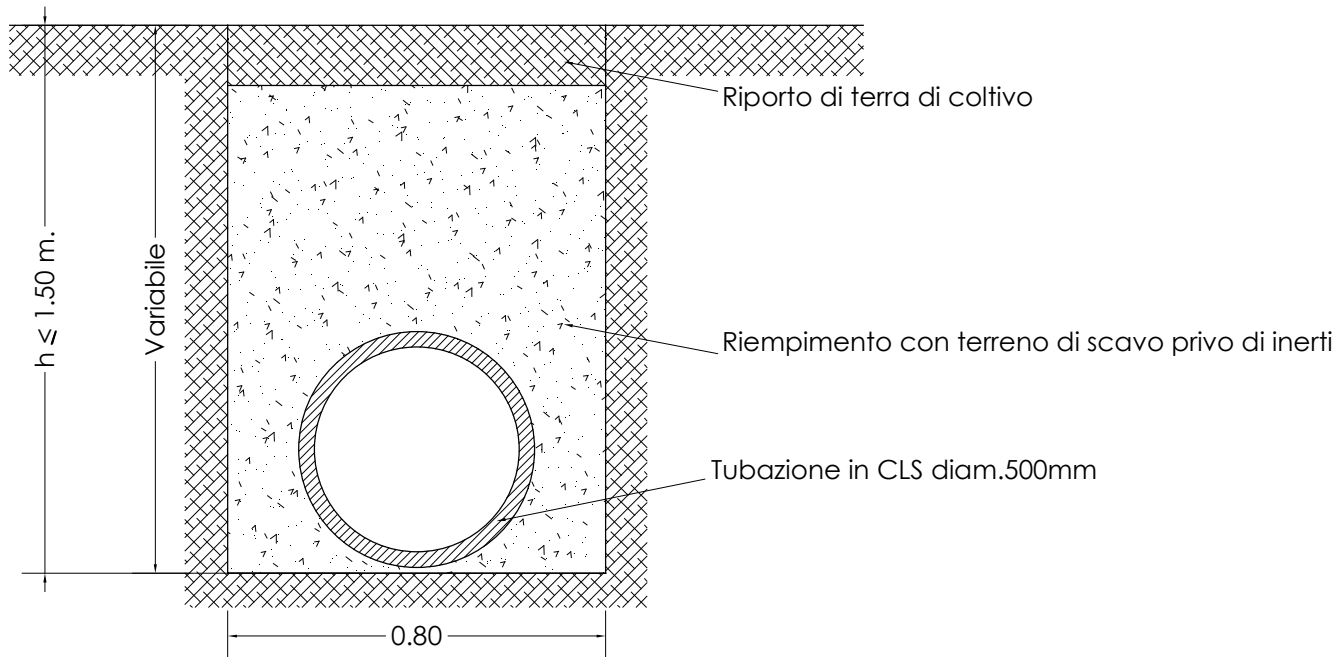

RIEMPIMENTO TIPO 4 (1:20)
SU TERRENO
 $h \leq 1.50 \text{ m.}$



Servizio idrico integrato provincia di Cremona

Via del Macello, 14 26100 CREMONA
0372/4791 - 0372/479239
PEC padania_acque@legalmail.it

TITOLO PROGETTO

RETE FOGNARIA DEL COMUNE DI FIESCO
Provincia di CREMONA

COLLETTORE FOGNARIO INTERCOMUNALE FIESCO-SALVIROLA

SERVIZIO	FOGNATURE	LIVELLO DI PROGETTAZIONE	DEFINITIVO
----------	-----------	--------------------------	------------

N°	DATA	EMISSIONE	CONTROLLO	APPROVAZIONE
1	30/12/2016	EXT Ing. ARNETTI GP.	PEP C. TORRESANI	ING F. GUERCILENA
2				
3				
4				

Cod. com.	O-C043-I276	ELABORATO N°		TITOLO ELABORATO	
Cod. prog.	PD048_2015_FGN_E	7	APPALTO	PARTICOLARI SEZIONI DI SCAVO	
Cod. Ato	276				
Data	30/12/2016				
Scala	1:100 1:50 1:20				

TIMBRO E FIRMA PROGETTISTA TITOLARE	PROGETTISTA	Ing. ARNETTI GIAN PAOLO
	INDIRIZZO STUDIO	Via Sanmicheli, 44 Orzinuovi (BS)
	RECAPITO TELEFONICO	3497428355
	INDIRIZZO E-MAIL	parnetti@libero.it
	INDIRIZZO PEC	gp.arnetti@pec.it

Il presente elaborato non potrà essere riprodotto, né distribuito senza l'autorizzazione scritta di questa Società che ne detiene la proprietà.

File: TAV.7.dwg