













PLANIMETRIA GENERALE (1:2.000)



Legenda:

- | | |
|---|---|
|  | COLLETTORE INTERCOMUNALE IN PRESSIONE PEAD DE160mm |
|  | COLLETTORE INTERCOMUNALE IN PRESSIONE PEAD DE160mm POSATO CON T.O.C. |
|  | CAMERETTE DI ISPEZIONE SU TUBAZIONE IN PRESSIONE CON RACCORDO A T E VALVOLA DI SFIATO E SCARICO |
|  | FOGNATURA COMUNALE ESISTENTE |
|  | METANODOTTO GEI spa |
|  | ACQUEDOTTO COMUNALE |
|  | LINEA MT ENEL AEREA |
|  | LINEA MT ENEL INTERRATA |
|  | LINEA BT ENEL INTERRATA |
|  | PUNTO DI RILIEVO: PICCHETTO
QUOTA RELATIVA |
|  | PUNTO DI STAZIONE: N. STAZIONE
QUOTA RELATIVA |
|  | PUNTO DI RIFERIMENTO: PICCHETTO
QUOTA RELATIVA |


PICCHETTO DI RIFERIMENTO QUOTA N.101



PICCHETTO DI RIFERIMENTO QUOTA N.300



ESTRATTO CTR (1:10.000)

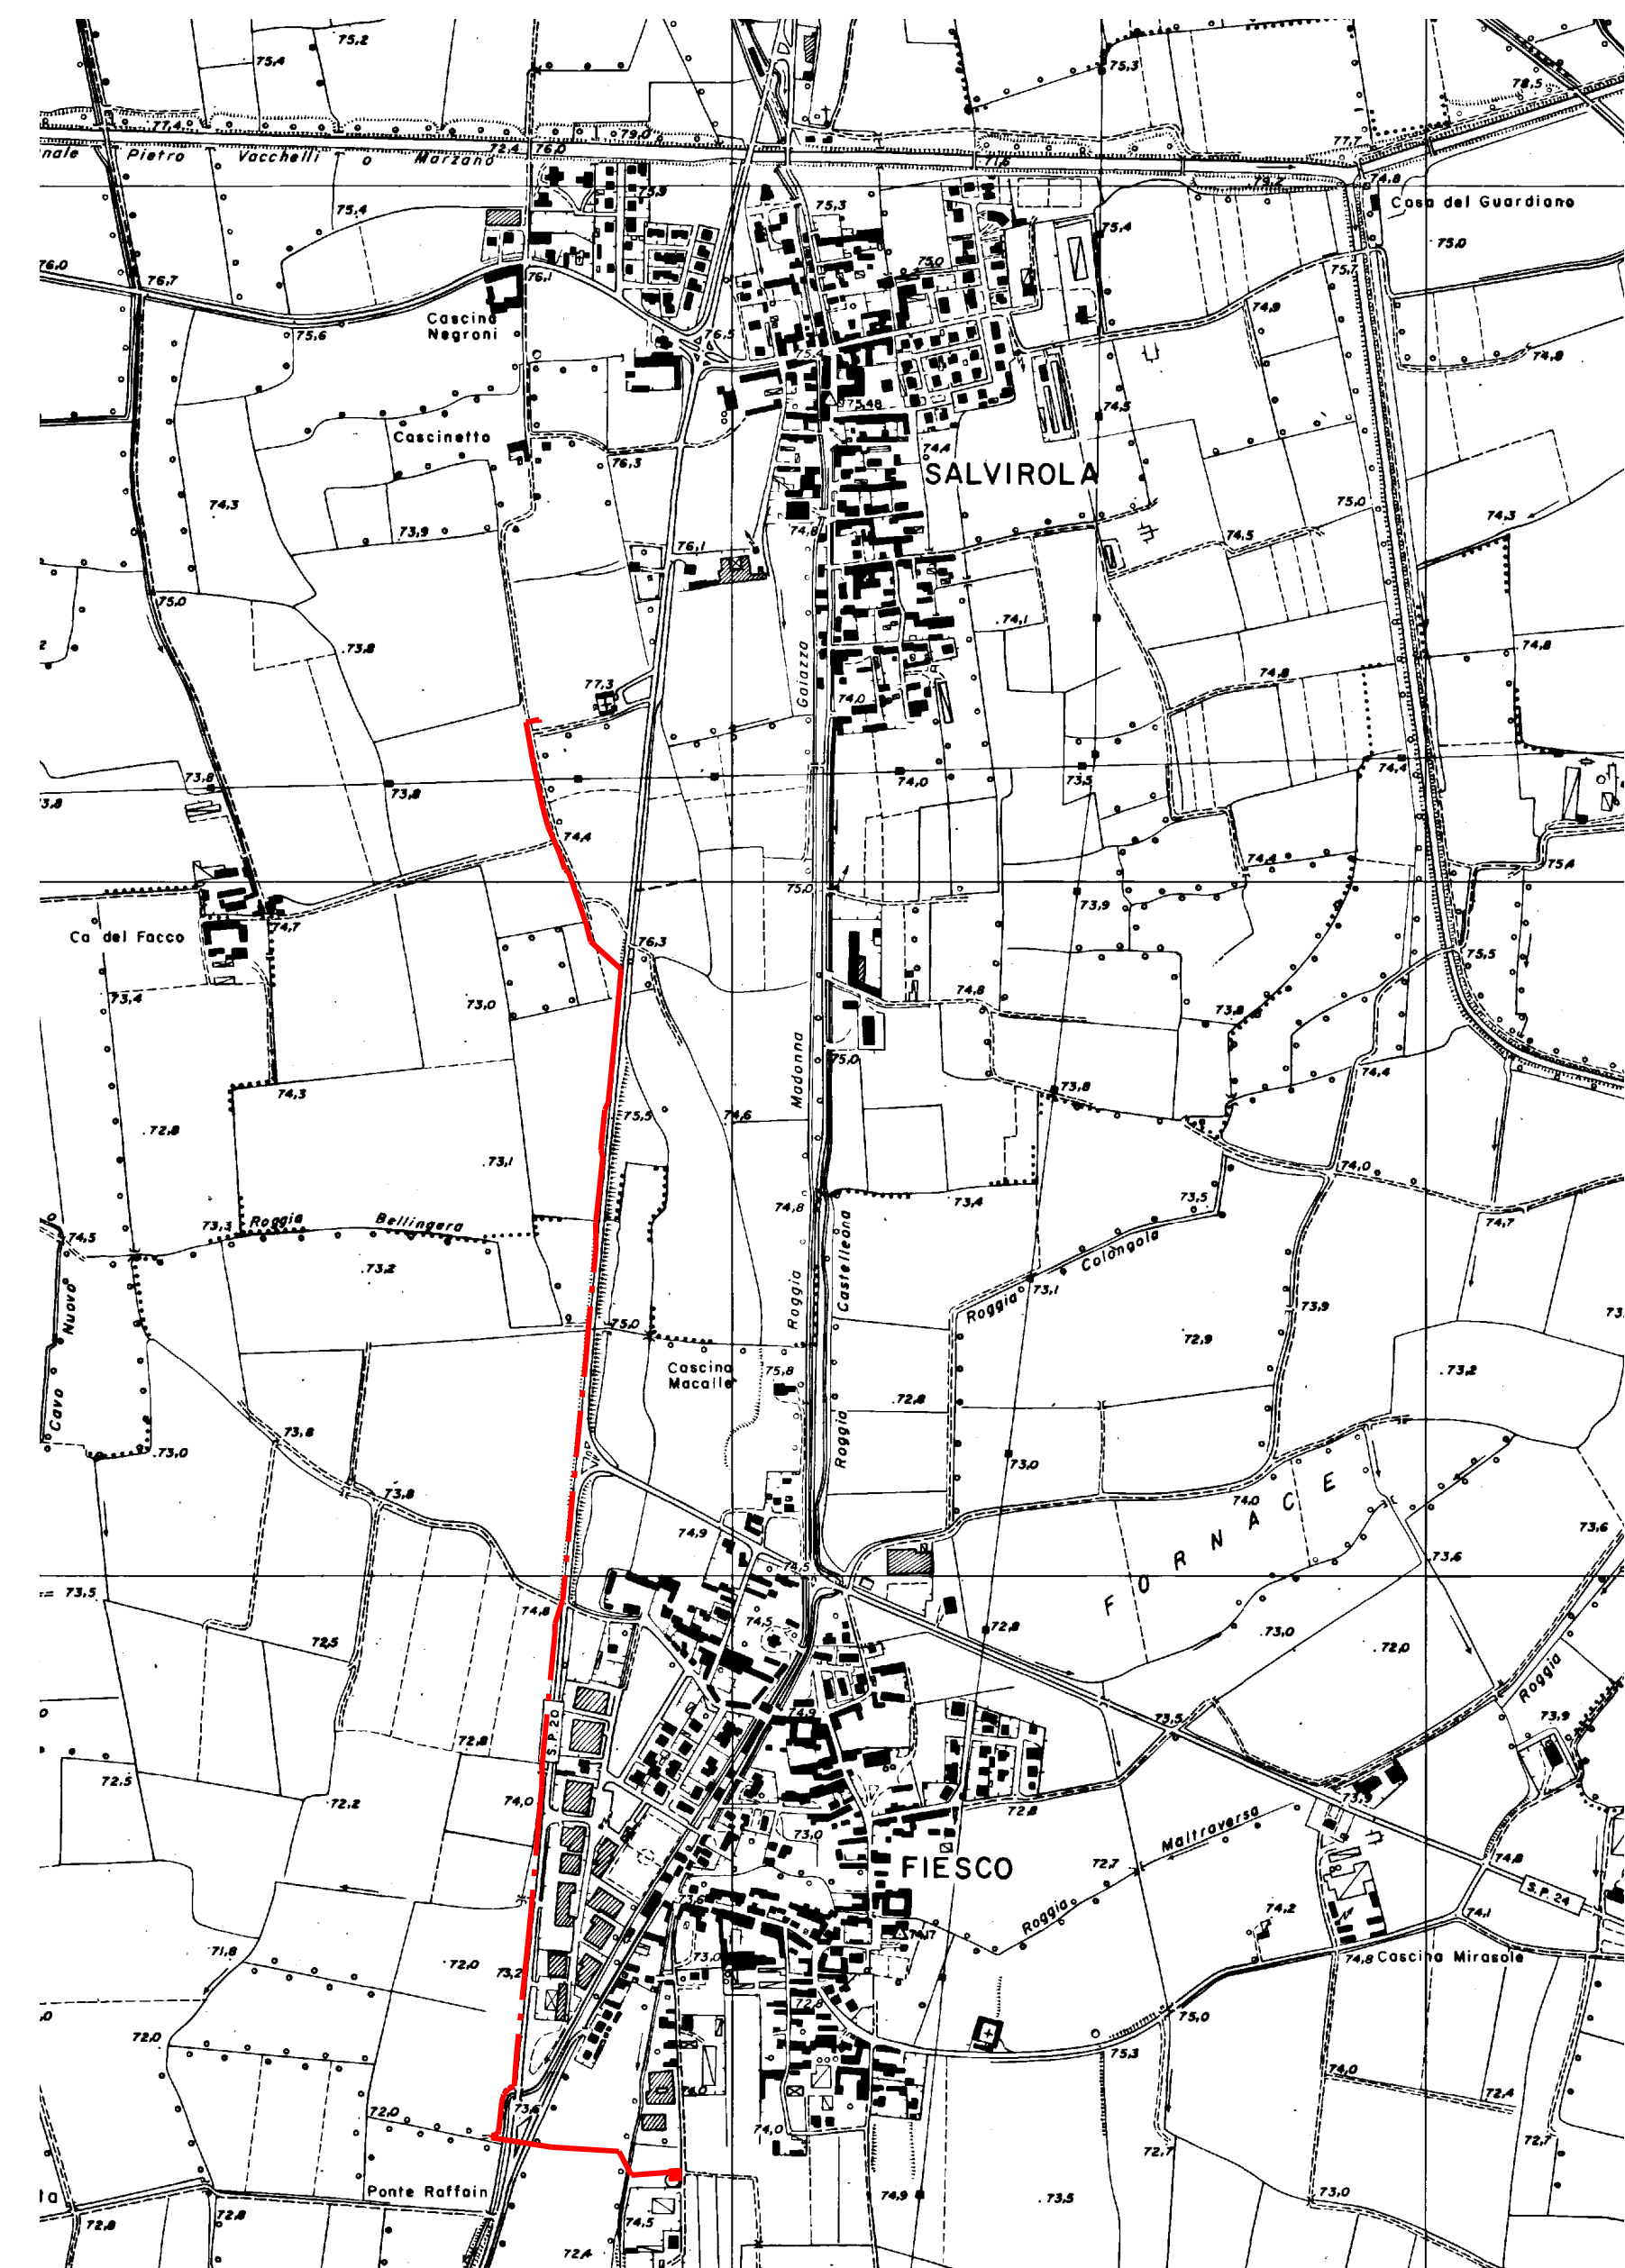



padania acque S.p.A
 Servizio idrico integrato • provincia di Cremona
 Via del Macello, 14 - 26100 CREMONA
 Tel. 0372/4791 - 0372/479239
 PEC: padania_acque@legalmail.it

TITOLO PROGETTO

RETE FOGNARIA DEL COMUNE DI FIESCO-SALVIROLA
Provincia di CREMONA

COLLETTORE FOGNARIO INTERCOMUNALE FIESCO-SALVIROLA

SERVIZIO	FOGNAURE	LIVELLO DI PROGETTAZIONE	DEFINITIVO
----------	----------	--------------------------	------------

N°	DATA	EMISSIONE	CONTROLLO	APPROVAZIONE
1	30/12/2016	ING. ARNETTI G.P.	PER C. TORRESANI	ING. F. GUERCIENA
2				
3				
4				

Cod. com.	IO-C043-1276	ELABORATO N°	TITOLO ELABORATO
Cod. prog.	PD048_2015_FGN_E	2	APPALTO
Cod. Atto	276		
Data	30/12/2016		PLANIMETRIA GENERALE
Scala	1:2000		

IMBRO E FIRMA PROGETTISTA TITOLARE	PROGETTISTA INDIRIZZO STUDIO RECAPITO TELEFONICO INDIRIZZO E-MAIL INDIRIZZO PEC	Ing. ARNETTI GIAN PAOLO Via Sanmicheli, 44 Orzinuovi (BS) 3497428355 p.arnetti@libero.it gp.arnetti@pec.it
---	--	--

Il presente elaborato non potrà essere riprodotto, né distribuito senza l'autorizzazione scritta di questa Società che ne detiene la proprietà.

File: TAV.2.dwg