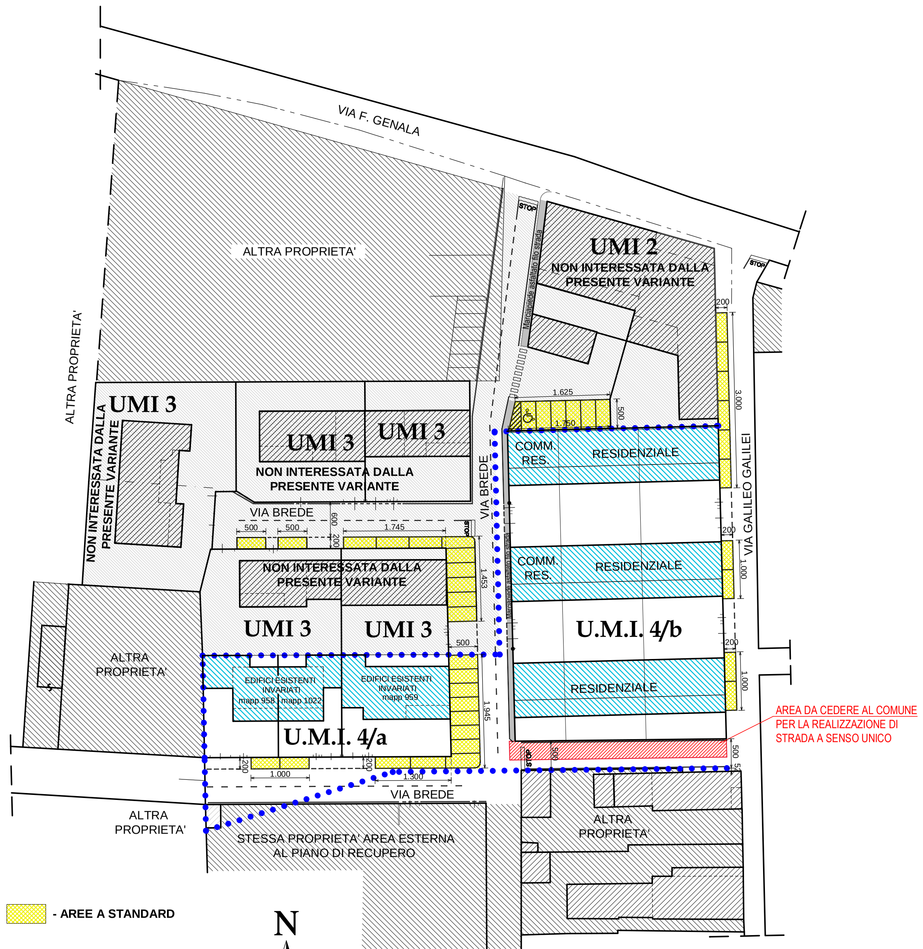

- AREE A STANDARD

(16,25 + 17,50) / 2 x 5,00 =	84,38 mq.
(5,00+5,00+17,45)x2,00 =	54,90 mq.
(14,53+19,45) x 5,00 =	169,90 mq.
(10,00+13,00) x 2,00 =	46,00 mq.
(30,00+10,00+10,00)x2,00 =	100,00 mq.
	455,18 mq.

AREE A STANDARD Scala 1:500

PLANIMETRIA GENERALE

UMI 4 OGGETTO DELLA PRESENTE VARIANTE

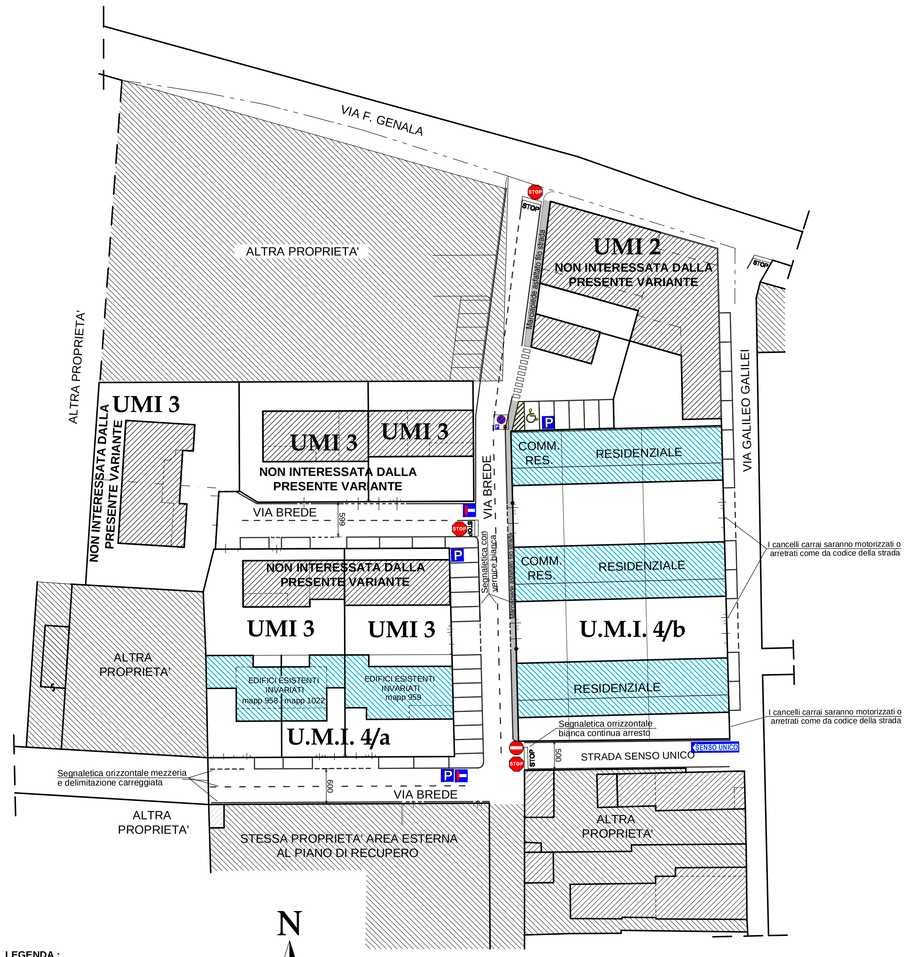

LEGENDA :

- Segnaletica verticale su palo in metallo (STOP)
- Segnaletica verticale su palo in metallo (PARCHEGGIO)
- Segnaletica verticale su palo in metallo (STRADA SENZA USCITA)
- Segnaletica verticale su palo in metallo (DIVIETO DI SOSTA)
- Segnaletica verticale su palo in metallo (PARCHEGGIO DISABILI)
- Segnaletica verticale su palo in metallo (DIVIETO DI ACCESSO)
- Segnaletica verticale su palo in metallo (SENSO UNICO)

VIABILITA' E SEGNALETICA Scala 1:500

PLANIMETRIA GENERALE

UMI 4 OGGETTO DELLA PRESENTE VARIANTE

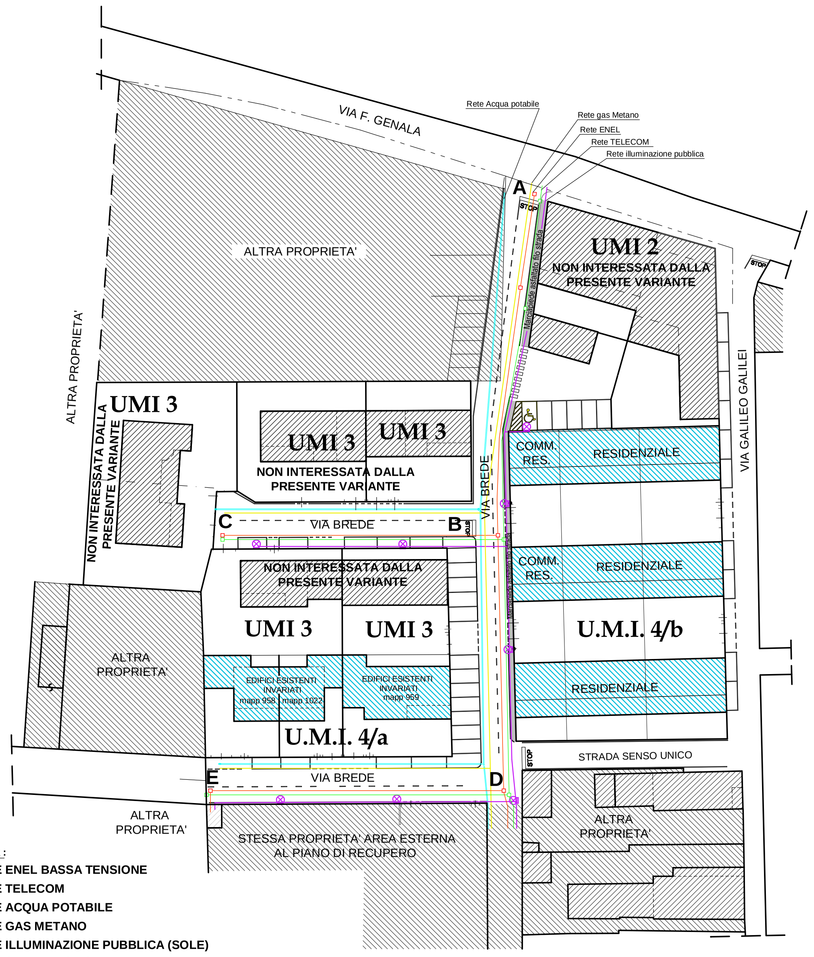

LEGENDA :

- RETE ENEL BASSA TENSIONE
- RETE TELECOM
- RETE ACQUA POTABILE
- RETE GAS METANO
- RETE ILLUMINAZIONE PUBBLICA (SOLE)
- Punto luce su palo alto
- Punto luce su palo basso
- Pozzetto d'ispezione TELECOM
- Pozzetto d'ispezione ENEL

RETE ACQUA-METANO-ILLUMINAZIONE PUBBLICA Scala 1:500

PLANIMETRIA GENERALE

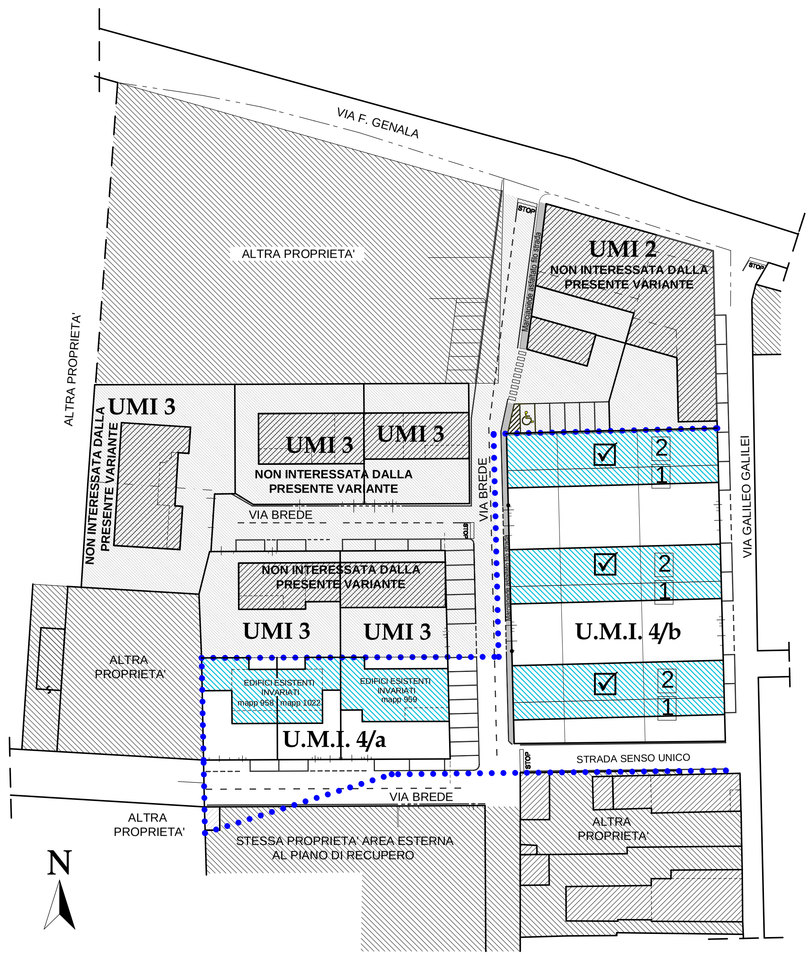

DEFINIZIONE INTERVENTI E NUMERO PIANI Scala 1:500

PLANIMETRIA GENERALE

UMI 4 OGGETTO DELLA PRESENTE VARIANTE

☑ - NUOVA COSTRUZIONE

n° PIANI

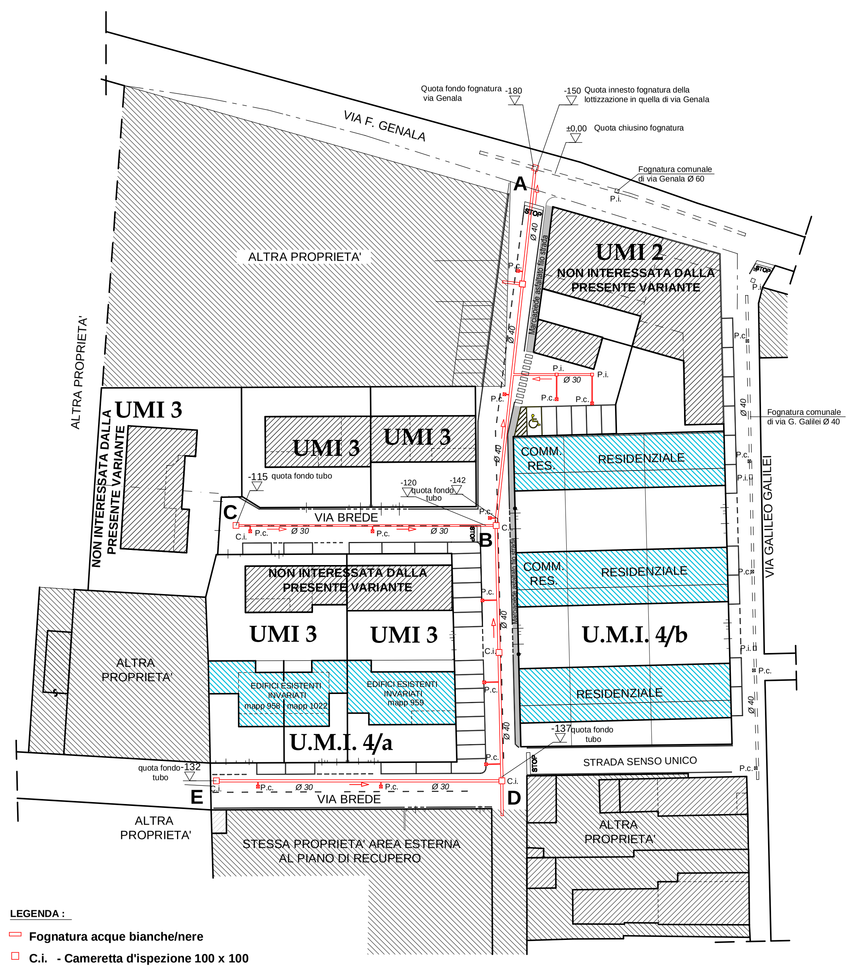

LEGENDA :

- Fognatura acque bianche/nere
- C.i. - Cameretta d'ispezione 100 x 100
- P.c. - Pozzetto d'ispezione con caditoia 50 x 50
- P.i. - Pozzetto d'ispezione 50 x 50

SCHEMA SCARICHI Scala 1:500

PLANIMETRIA GENERALE

Comune di FIESCO

Provincia di Cremona

NUOVA VARIANTE ottobre 2016

AL PIANO DI RECUPERO D'INIZIATIVA PRIVATA

(ex art. 28 c. 13 NTA)

"Cascina Breda"

VARIANTE al Piano di Recupero

Planimetria generale
- Parcheggi e standard
- Nuova viabilità integrata con marciapiede
- Schema reti acqua metano e illuminazione pubblica
- Definizione interventi e numero piani
- Schema scarichi

Scala 1:500

Tavola : 4

Il tecnico

La proprietà

Progetto & Costruzione s.r.l.

Via Delle Arti n° 17 - Fiesco (CR)

PROGETTO & COSTRUZIONE s.r.l.
Via delle Arti n. 17
26010 FIESCO (CR)
tel.0374 370071 - 370064 - Fax 0374 370071
partita I.V.A.: 01171740192

Fiesco, li